

N° 5195^A

CHAMBRE DES DEPUTES

Session ordinaire 2003-2004


PROJET DE LOI

**relatif à la construction d'un nouveau Laboratoire National
de Santé à Dudelange**

* * *

CORRIGENDUM

Le plan masse du 7 novembre 2002 publié au document parlementaire No 5195 à la page 24 est remplacé par le plan masse du 7 août 2003 ci-après.

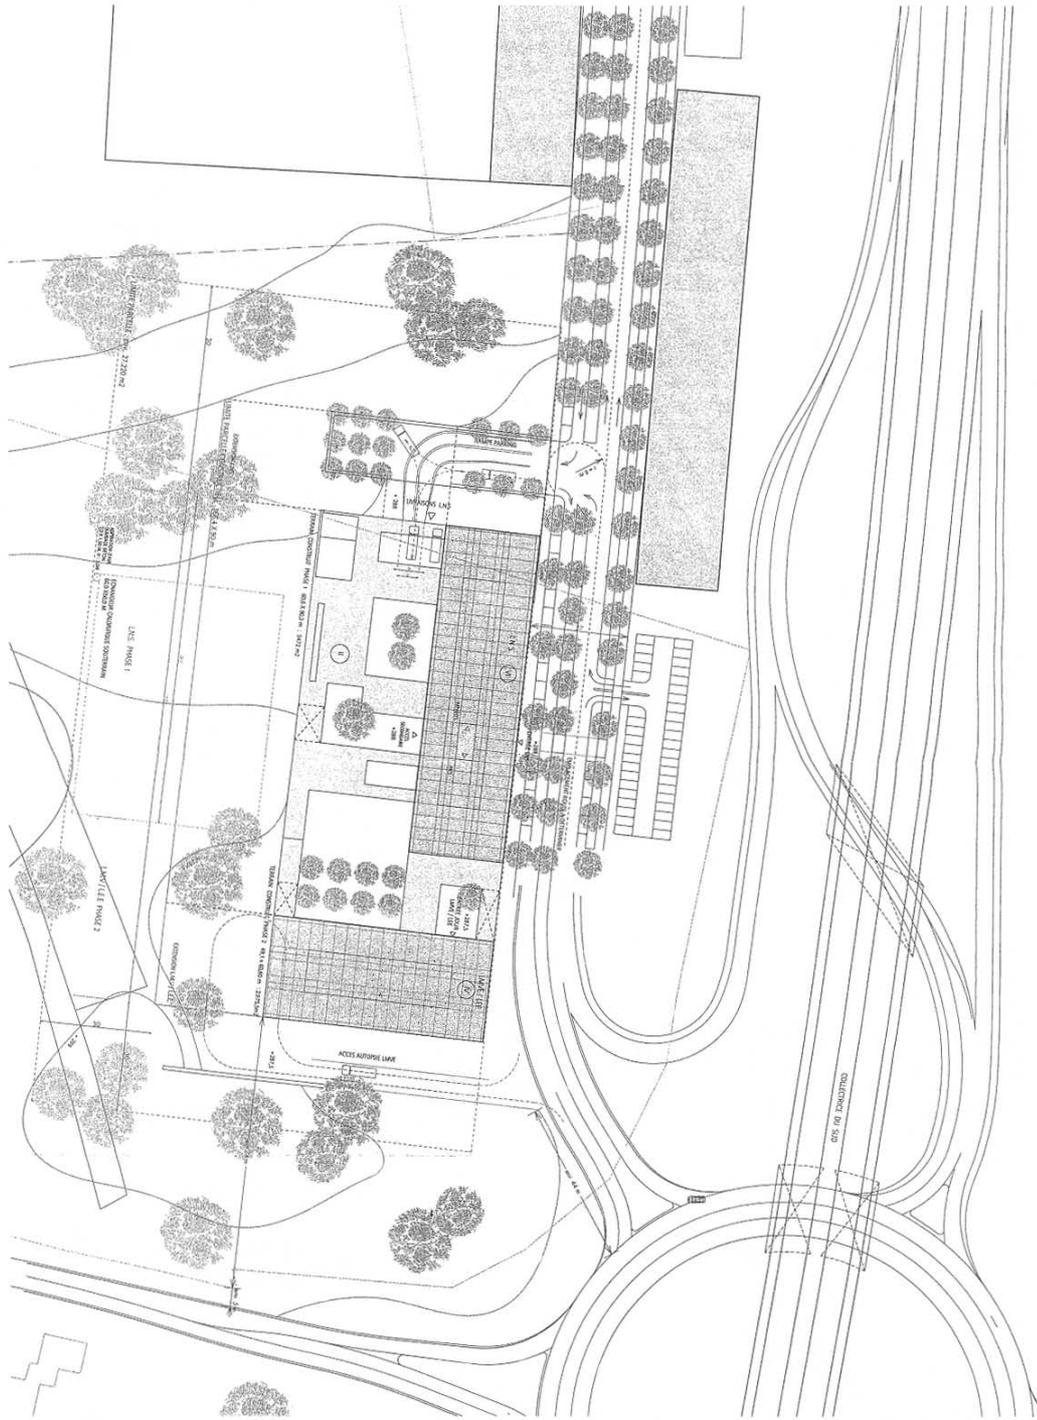

INS - DUDELANGE PHASE 2: LM VE / LEE	ETUDE DE FAISABILITE	PLAN MASSE	1 : 1000
MINISTRE DES TRAVAUX PUBLICS - ADMINISTRATION DES BATIMENTS PUBLICS	VAN DEN VALENTYN ARCHITEKTUR	25. 7. 2003 / 7.8.2003	1